


TERRAIN GROUPE Lourd
 Juillet 2012

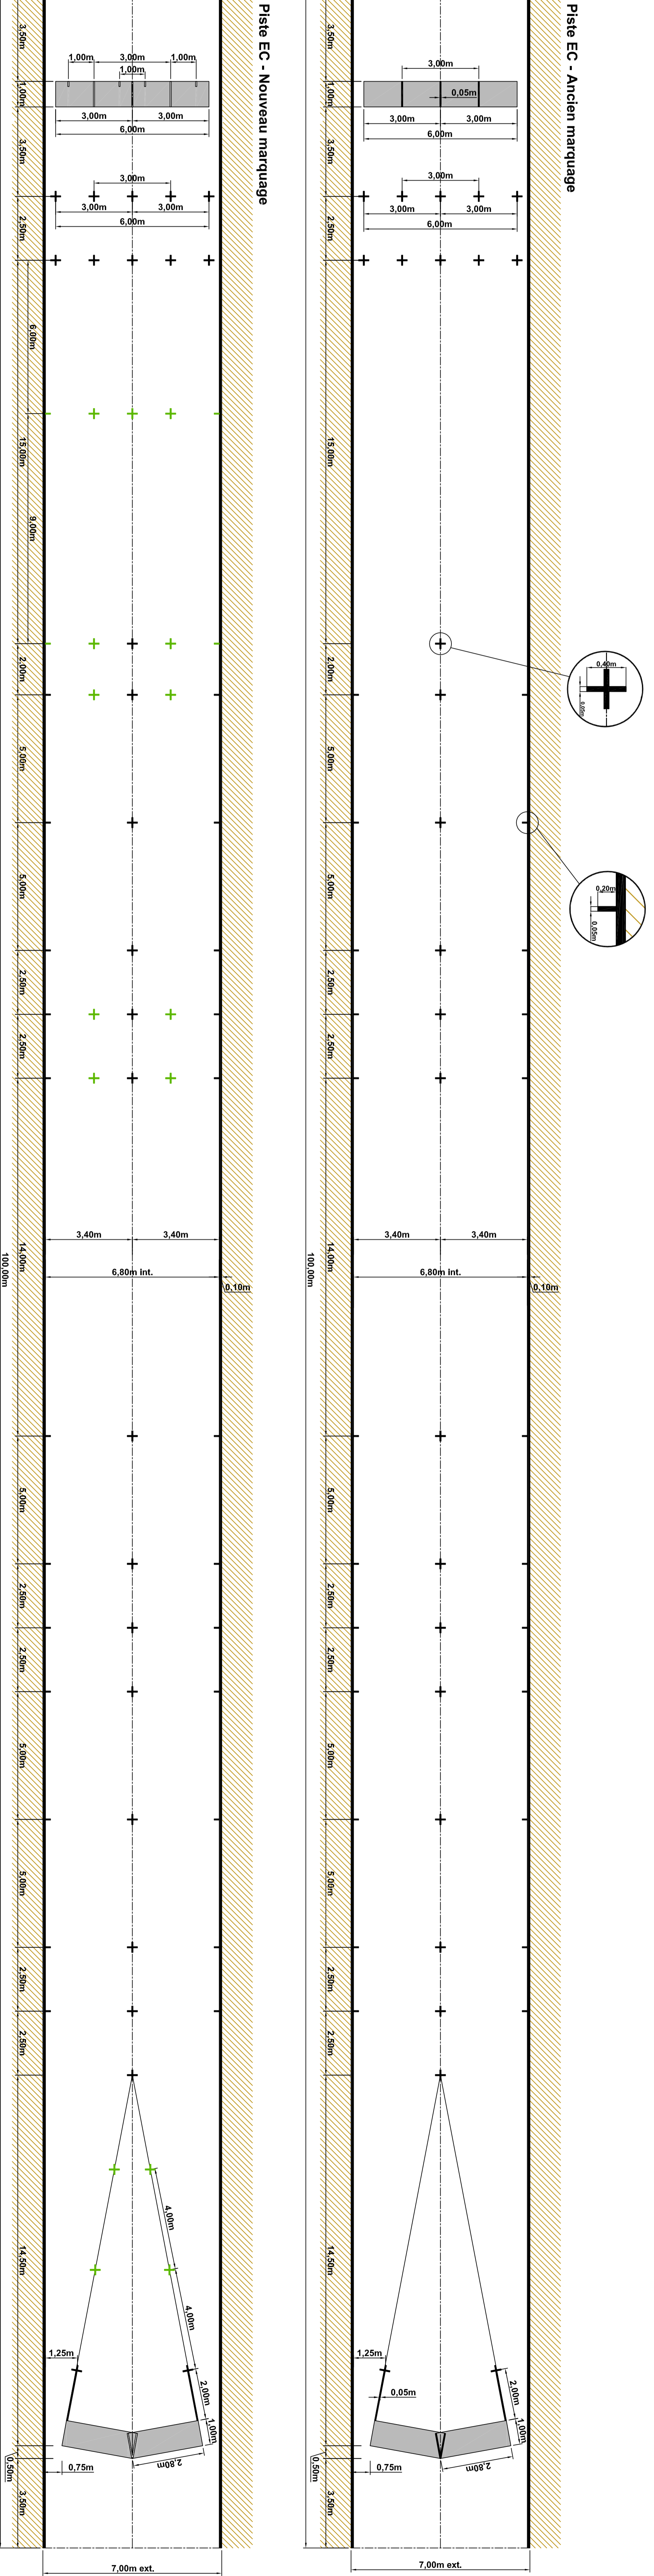

- Ne pas tracer la ligne axiale.
 - Dimension : 100x7m, délimitée par deux lignes de rive.
 - Comme indiqué sur le plan, réserver 3.50m à chaque extrémité du terrain pour le porte à faux.